




Ansicht Nord-Nord-West

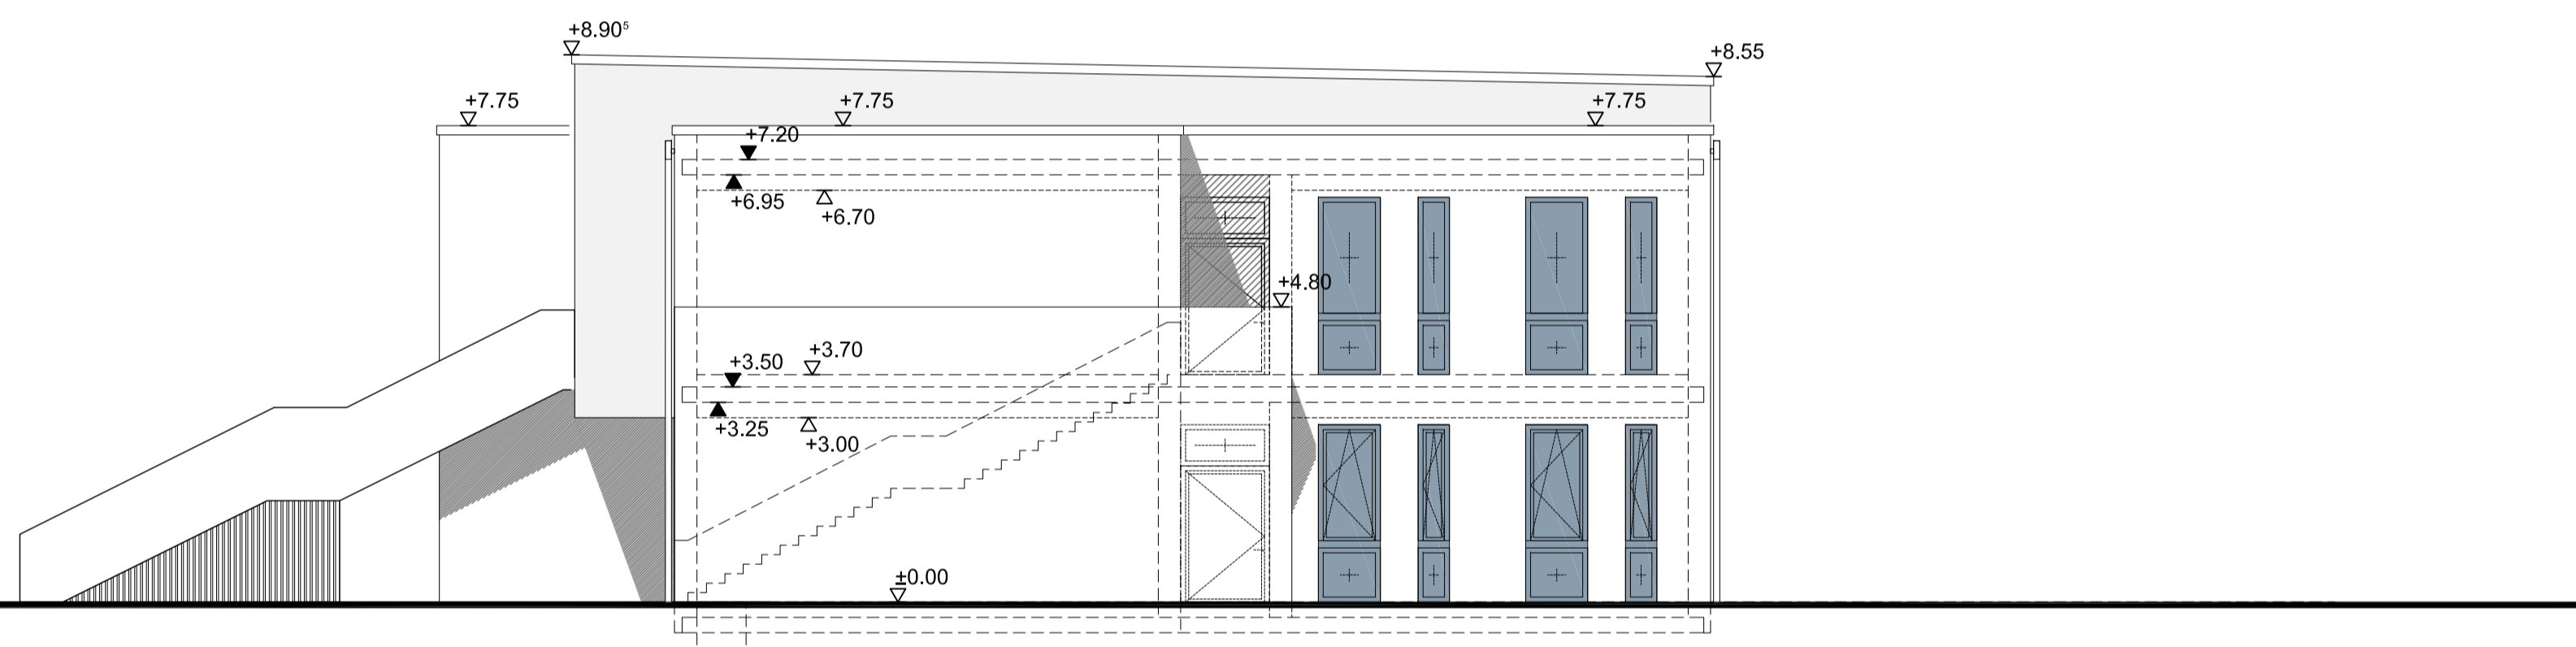

Ansicht Nord-Nord-Ost

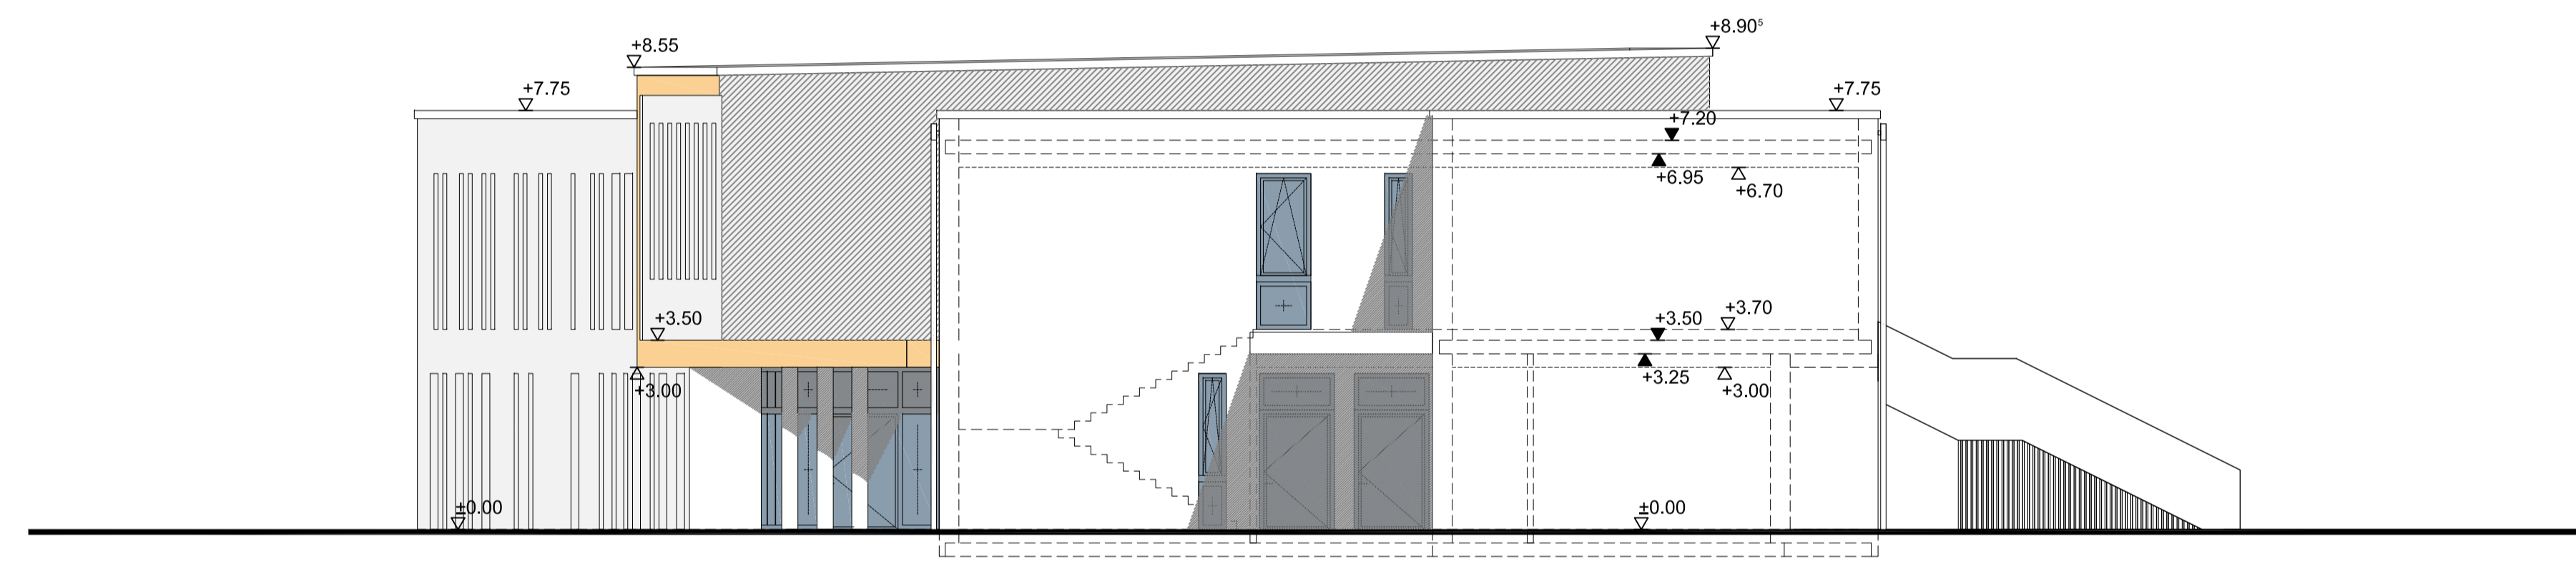

Ansicht Süd-Süd-West

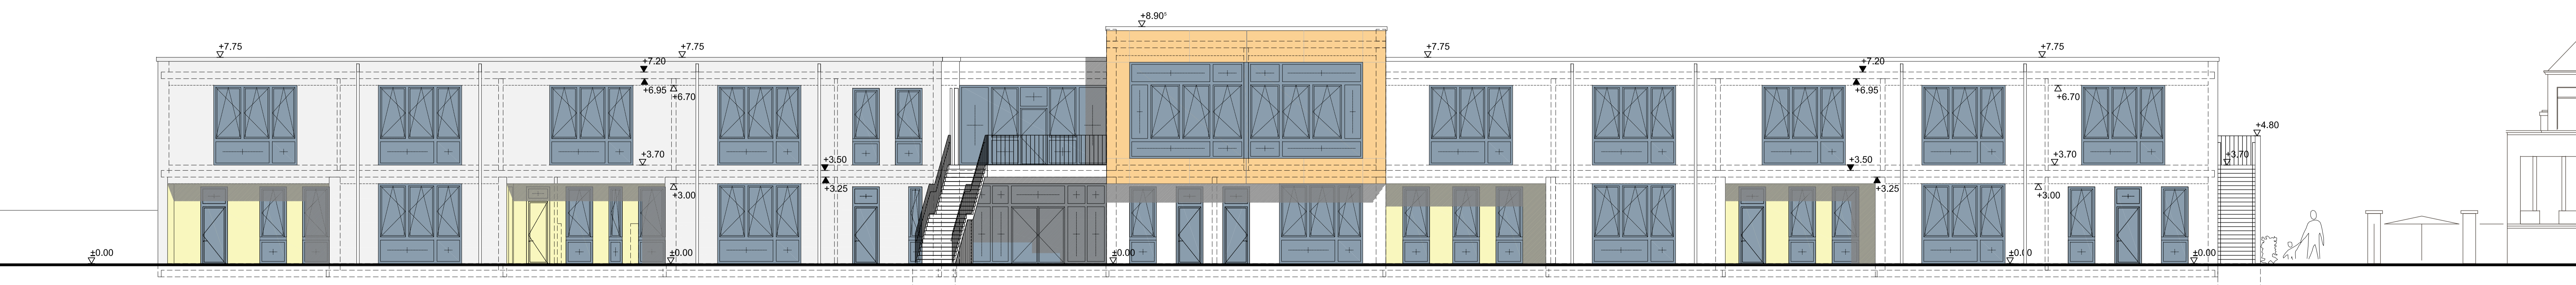

Ansicht Süd-Süd-Ost